
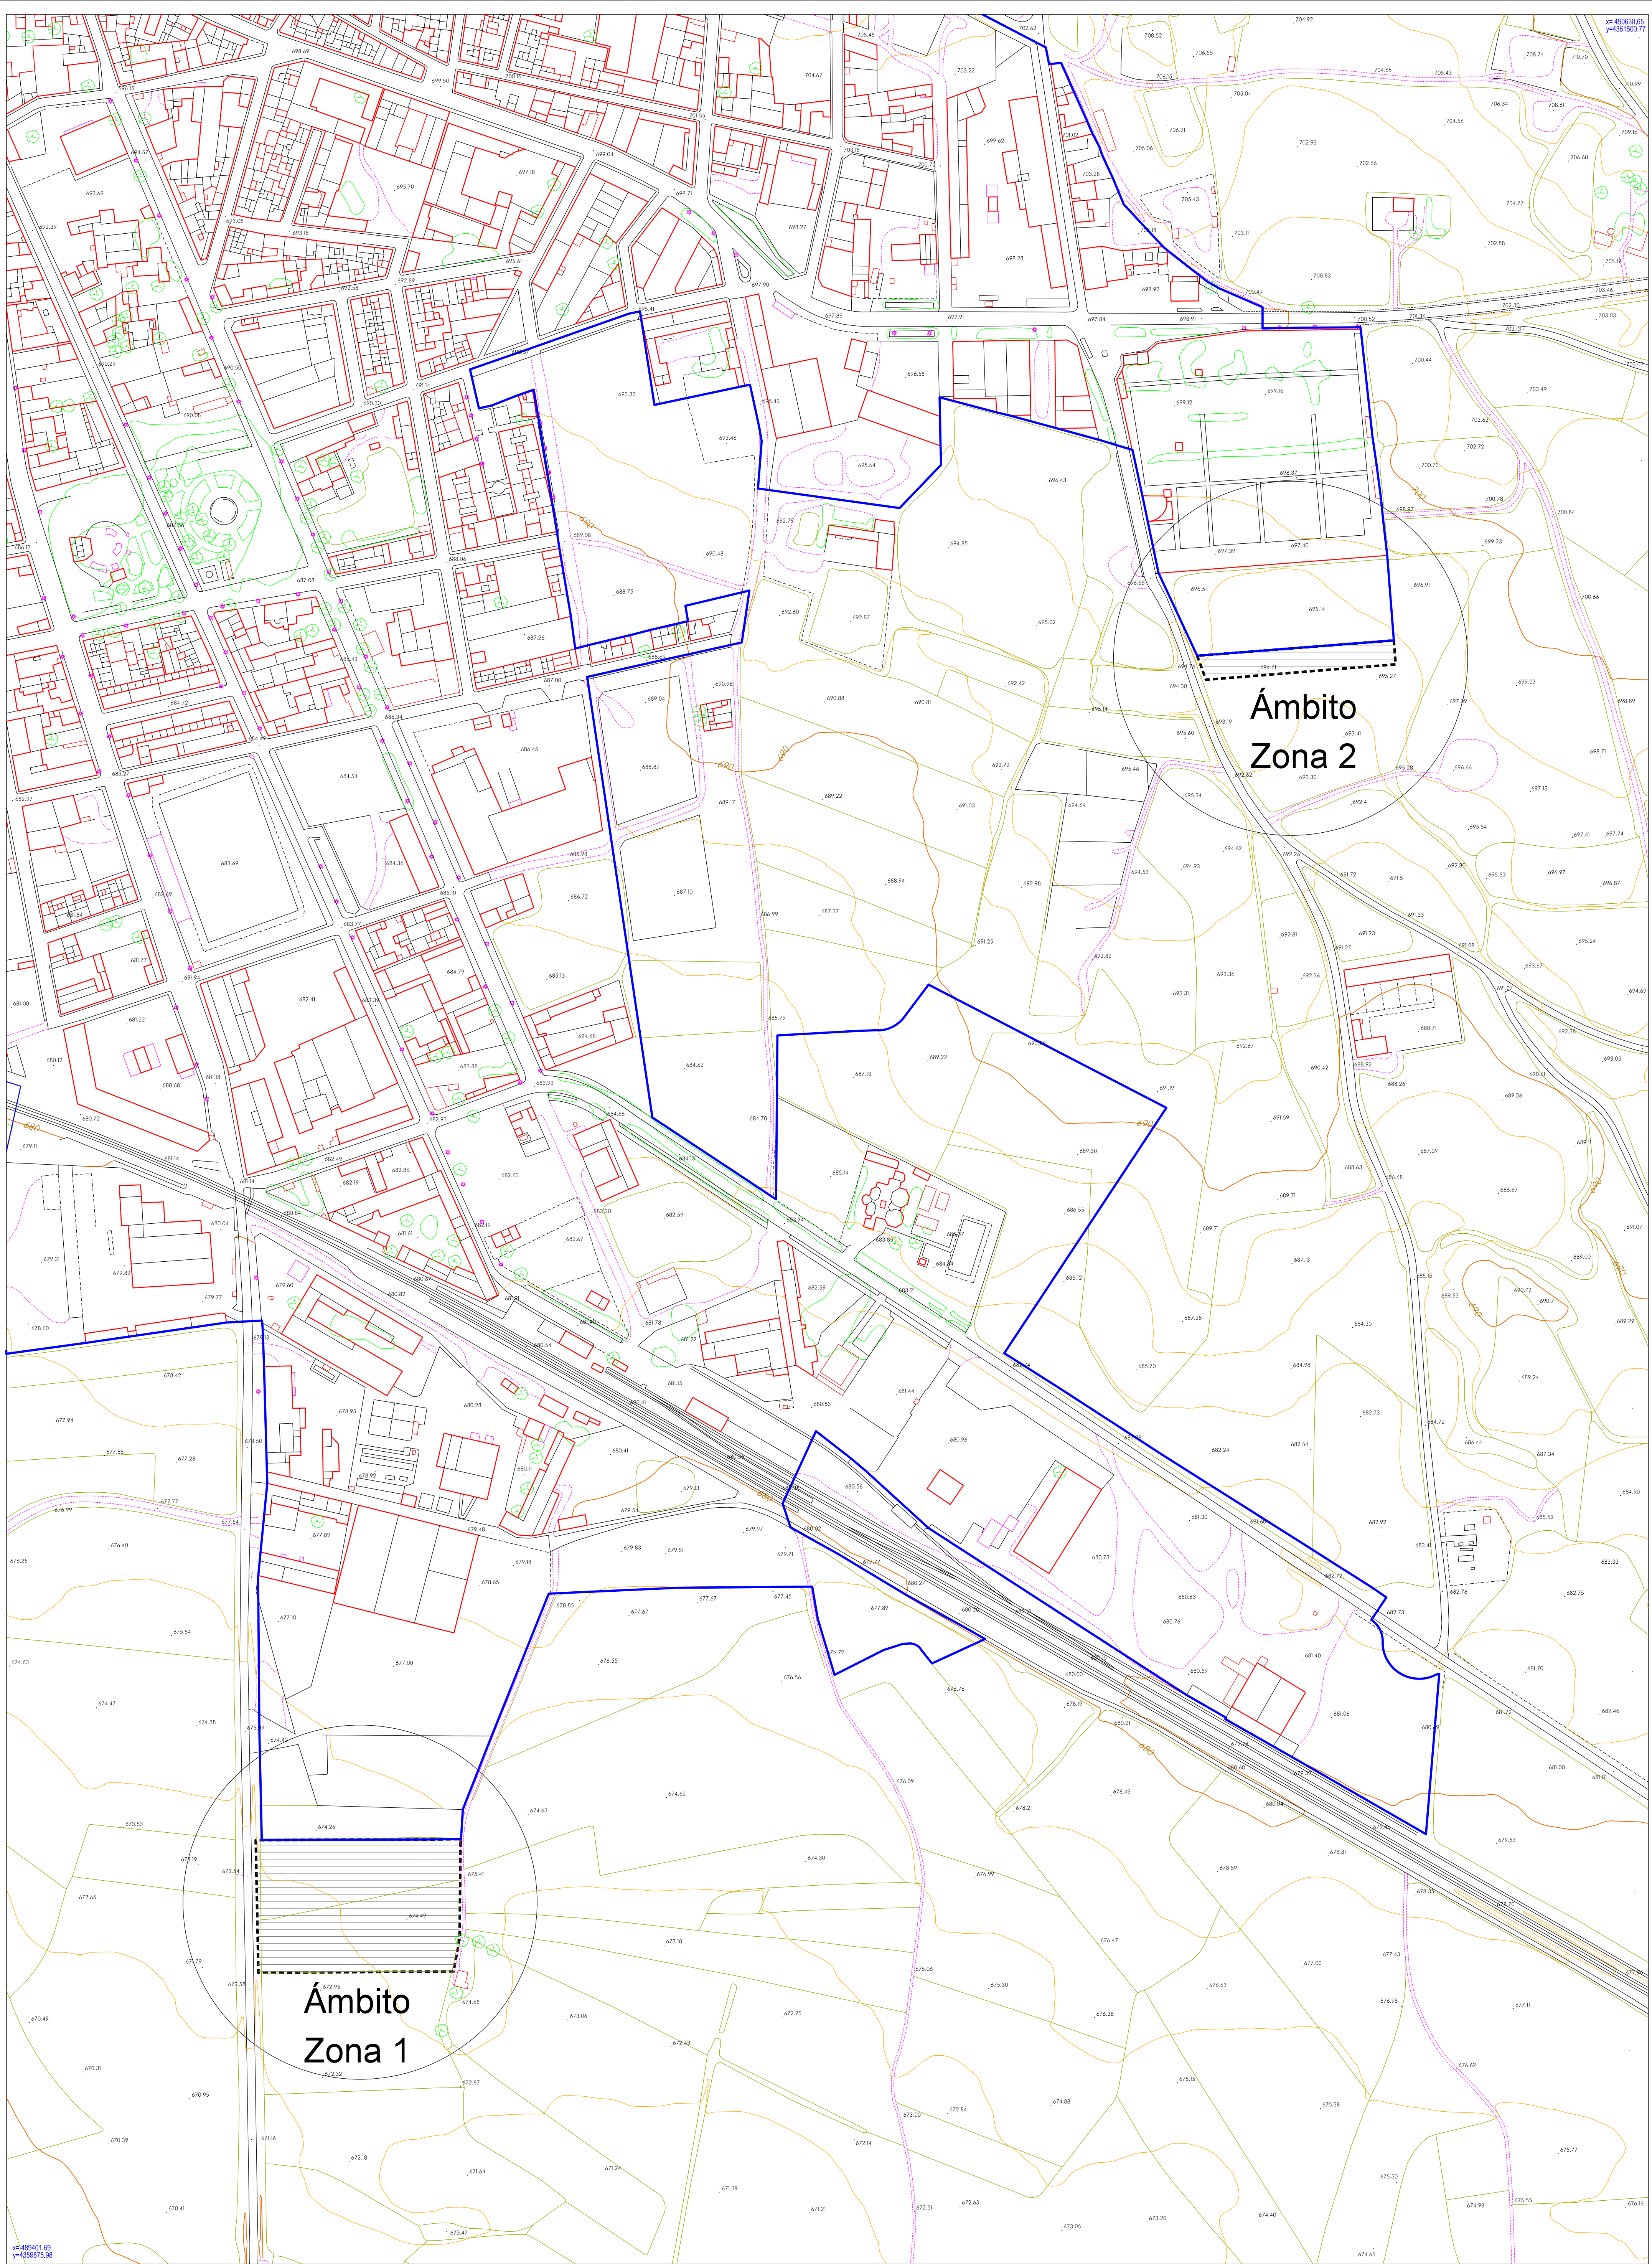


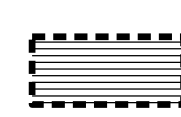

ÁMBITO DE LA MODIFICACIÓN

-  ZONA 1: Superficie 13.600 m²
 ZONA 2: Superficie 2.400 m²

 LÍMITE SUELO URBANO

 AYUNTAMIENTO DE CAMPO DE CRIPTANA			
MODIFICACIÓN PUNTUAL N° 8/2017 DEL T.R. DEL P.O.M. 'MOVIALSA-CEMENTERIO'			
FECHA Noviembre 2017	TIPO TOPOGRAFÍA	Escala I-2 1/2.000	
S. Taléz - J. Plaza Consultores Urbanismo y Planificación			