490302,03

4361763,98

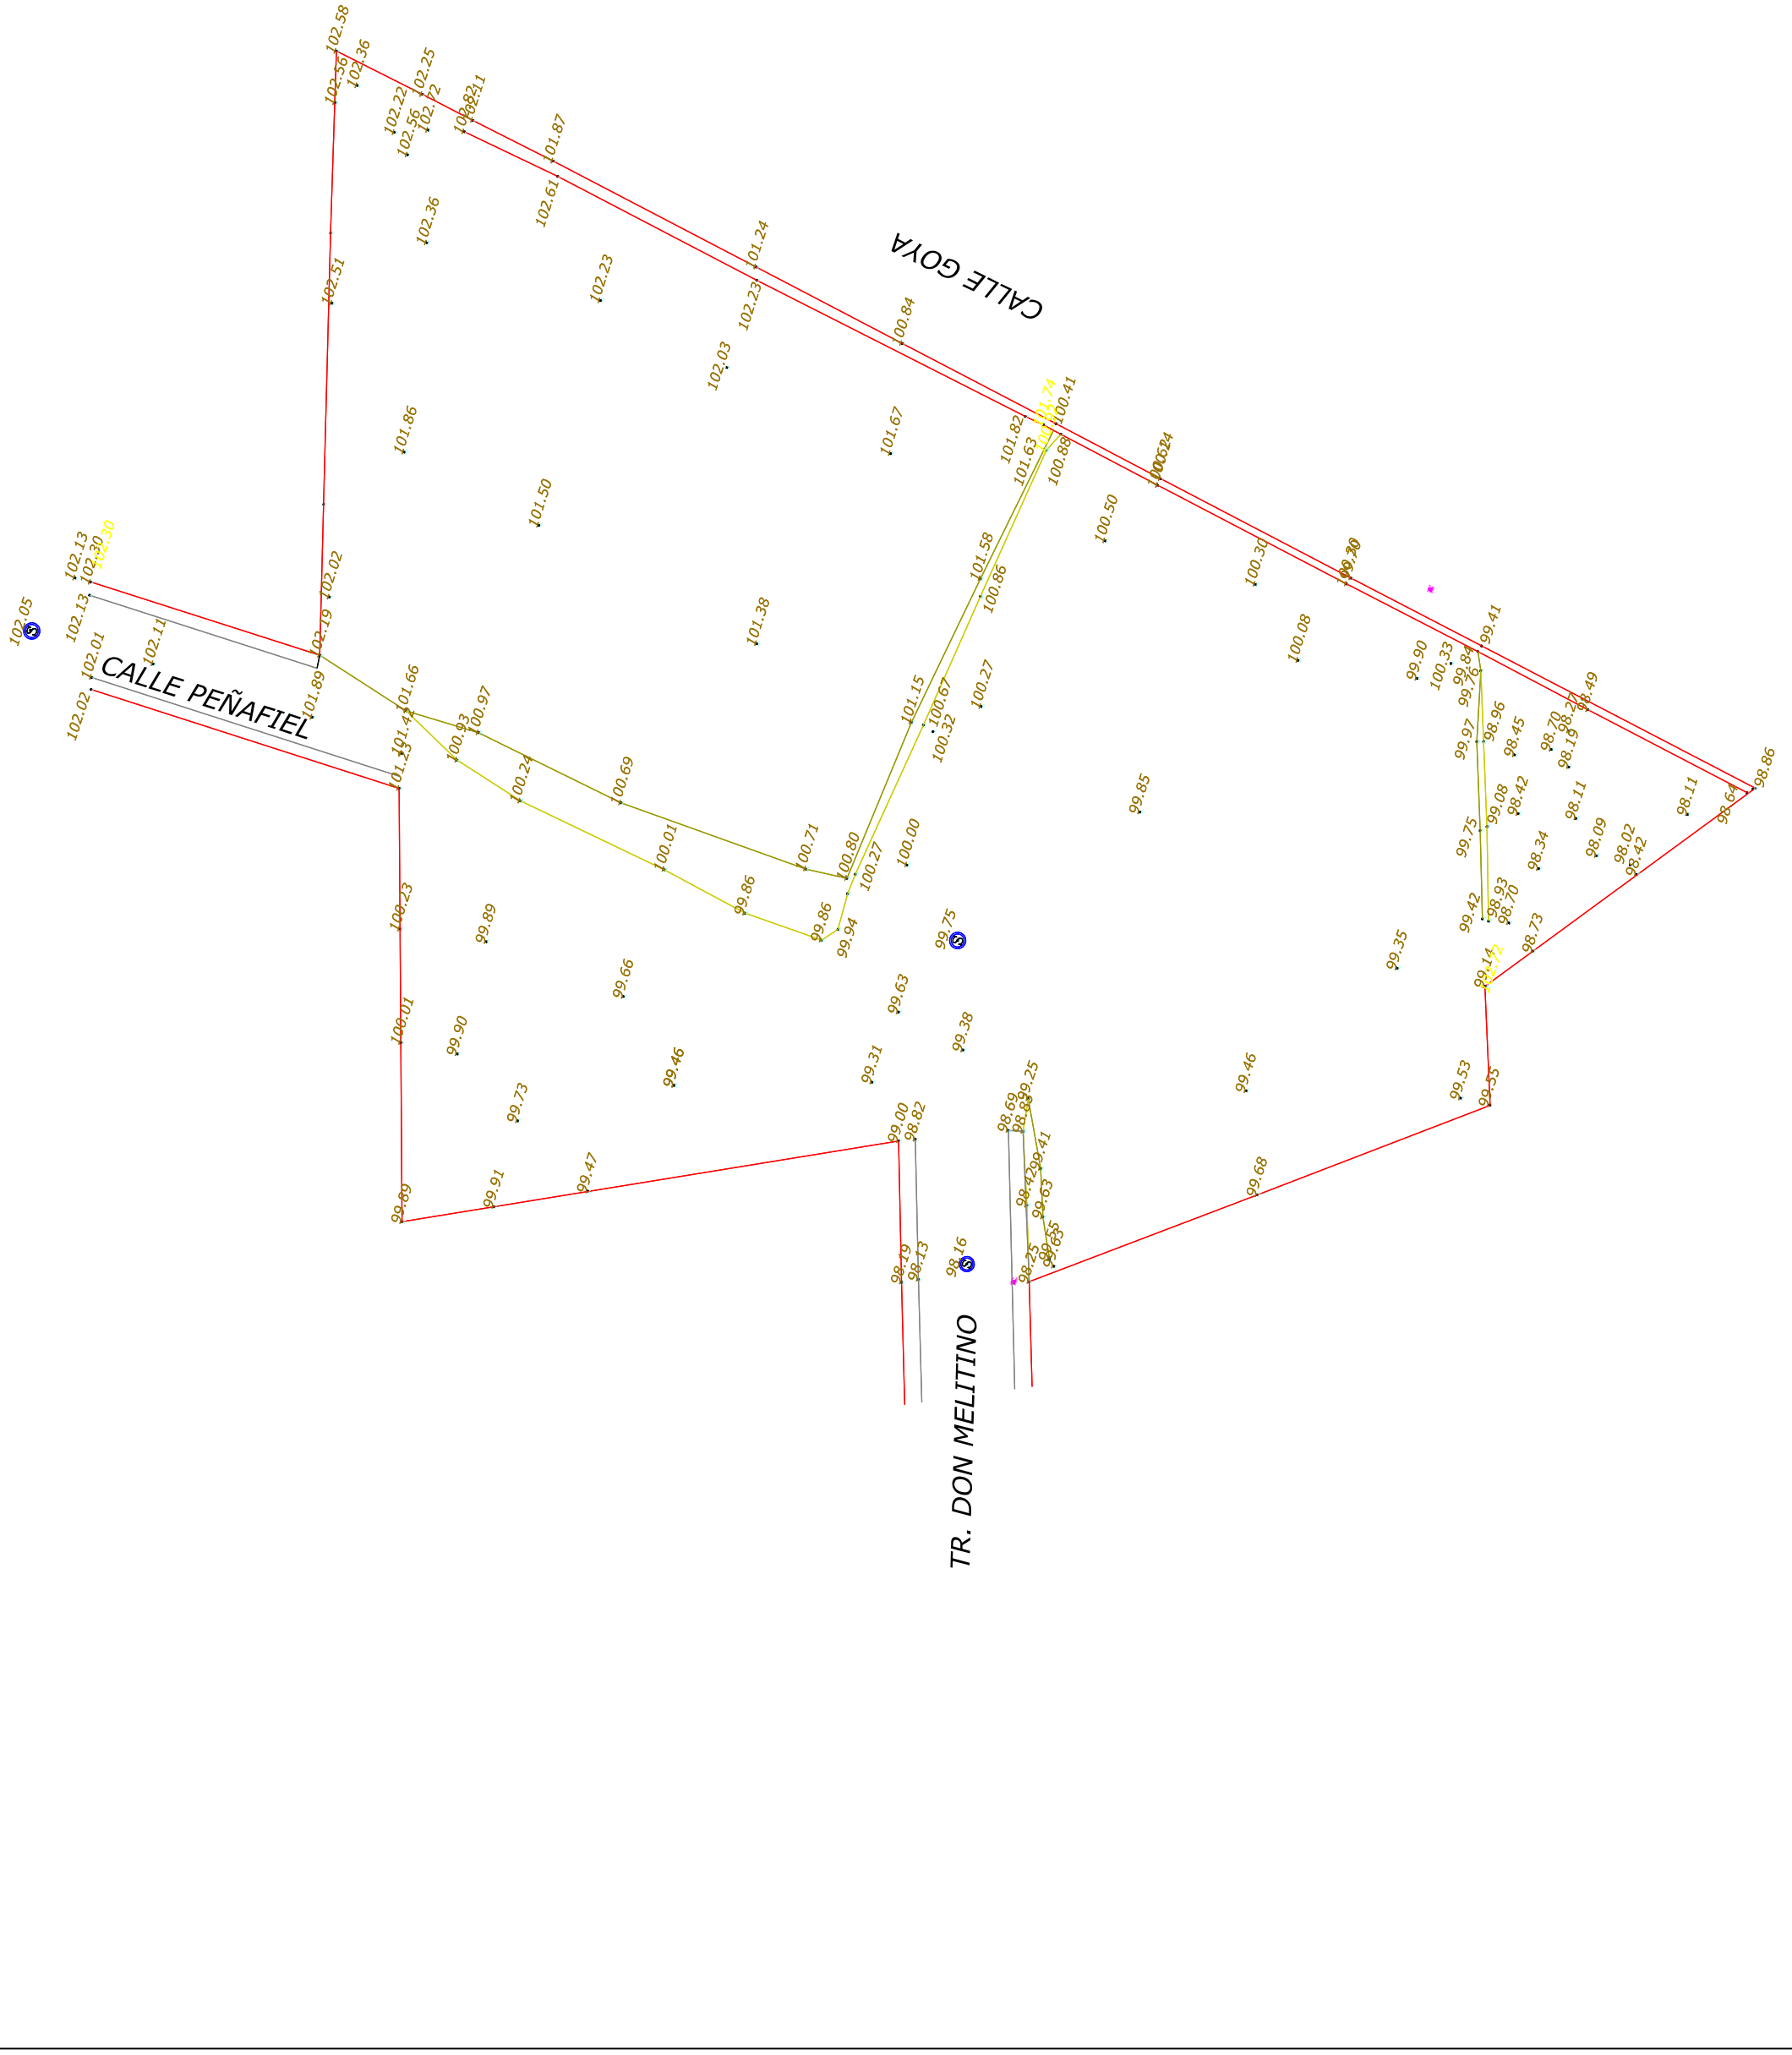

4361587,73

490158,55

Cotas Topografía y Cartografía	INGENIERO TÉCNICO: PILAR CASTRO FERNANDEZ COLEGIADO Nº: 5.908 FIRMA:	TITULO BASICO: LEVANTAMIENTO TOPOGRAFICO REF.CATASTRAL: 0216807VJ9601N0001UK Y PARTE 0216806VJ9601N0001ZK T.M DE CAMPO DE CRIPTANA (C.REAL)

AYUNTAMIENTO DE CAMPO DE CRIPTANA

MODIFICACIÓN 10/2018 DEL T.R. del POM UNIDAD DE ACTUACIÓN Nº 4

DOCUMENTO: APROBACIÓN DEFINITIVA C.P.O.T. y u. 28/04/2021 — Firmado digitalmente por TELLEZ OLMO SANTIAGO - 06509981S Fecha: 2021.07.13 18:17:33 +02'00'		PLANO Nº: I-2
N.	PLANO: INFORMACIÓN: PLANTA ALTIMÉTRICA	ESCALA: 1/500
EQUIPO REDACTOR: S.Téllez y J.Plaza consultores en Urbanismo y Planificación		FECHA: Abril 2021